

Примечания:
 1. Подземные сооружения, не имеющие выхода на поверхность, нанесены по исполнительным чертежам и данным полевого обследования.
 2. Экспликация колодцев подземных сооружений составлена попланшетно



ООО "Правет" Свидетельство № И.005.78.1610.03.2012 СРО "ОИИ"		
Для служебного пользования	Изготовлено - 1 экз. Количество листов в одном экз. - 1	уч.№ 0898-16 по книге №
Адрес: г. Санкт-Петербург, Московский район, пр. Юрия Гагарина, д. 16/1, д. 18/2, д. 18/3		Уведомление 0898-16 от 16.03.2016 Комитета по градостроительству и архитектуре Правительства Санкт-Петербурга
Объект: для проектирования		Масштаб 1:500
Составлен по материалам съемки	Плановой части Высотной части Подземных сооруж.	март 2016 г.
Приложение: экспликация колодцев на листах		лист №
Ген. директор	Никандров	Топограф
Гл. инженер	Александрин	Составил
		Волков
		Бочкарева

Предусмотреть охранные зоны геодезических пунктов согласно "Положения об охранных зонах и охране геодезических пунктов на территории Российской Федерации", утвержденного постановлением Правительства РФ от 07.10.1996 №1170

УСЛОВНЫЕ ОБОЗНАЧЕНИЯ

- Границы проектирования
- Проектируемый бортовой камень БР100.20.8
- Проектируемый бортовой камень БР100.30.15
- Проектируемое асфальтовое покрытие
- Фрезерование асфальтового покрытия
- Набивное мощение
- Ремонт набивного мощения
- Мощение бетонной плиткой проектируемое
- Газон восстановление
- Ремонт газона
- Проектируемые деревья
- ▨ Кусты проектируемые (посадка в 2х рядную живую изгородь)
- ▨ Кустарники к сносу
- ⊗ Существующие деревья
- + Деревья к сносу
- ▭ Понижение бордюрного камня
- ▭ Устройство парковочных мест
- ▭ Трубы защитные укладка
- ▭ Установка газонного ограждения
- ▭ Установка мусорного ограждения

ВЕДОМОСТЬ ЭЛЕМЕНТОВ ОЗЕЛЕНЕНИЯ			
Наименование показателей	возраст	ЕД.ИЗМ.	КОЛ-ВО
1 Боярышник однопестичный (рядовая посадка)	1.5-2.25м	шт.	4
2 Калина гордовина, посадка в группы	1.0-1.25м	шт.	6
3 Кизильник блестящий (посадка в 2 рядную живую изгородь)	1.0-1.25м	шт.	140
4 Клен гиннала (рядовая посадка)	1.5-2.25м	шт.	9
5 Липа мелколистная (посадка в группы)	1.5-2.25м	шт.	8

ОСНОВНЫЕ ТЕХНИКО-ЭКОНОМИЧЕСКИЕ ПОКАЗАТЕЛИ			
Наименование показателей	ЕД. ИЗМ.	КОЛ- ВО	ПРИМЕЧАНИЯ
Площадь проектирования		1164.53	
1 Площадь покрытий, в т.ч.			
асфальтобетонное покрытие	м.кв.		проект.
		445.68	в зоне ВКО
		19	вне зоны ВКО
покрытия бетонн. плиткой	м.кв.	31.50	проект.
набивное покрытие	м.кв.	39.71	проект.
существующе набивное покрытие	м.кв.	5.86	существ.
фрезерование асфальтобетонного покрытия	м.кв.	137.25	существ.
2 Площадь озеленения :			
восстановление газона	м.кв.	230.24	существ.
ремонт газона	м.кв.	255.29	существ.

Примечания: зона ВКО 14-45-14 по постановлению местной администрации муниципального образования муниципальный округ Гагаринское от 16.12.2011 № 148(в ред.пост. от 04.03.2016 №28) 0.80га

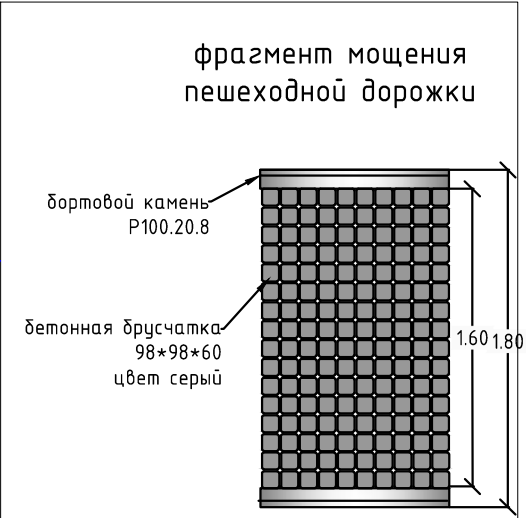
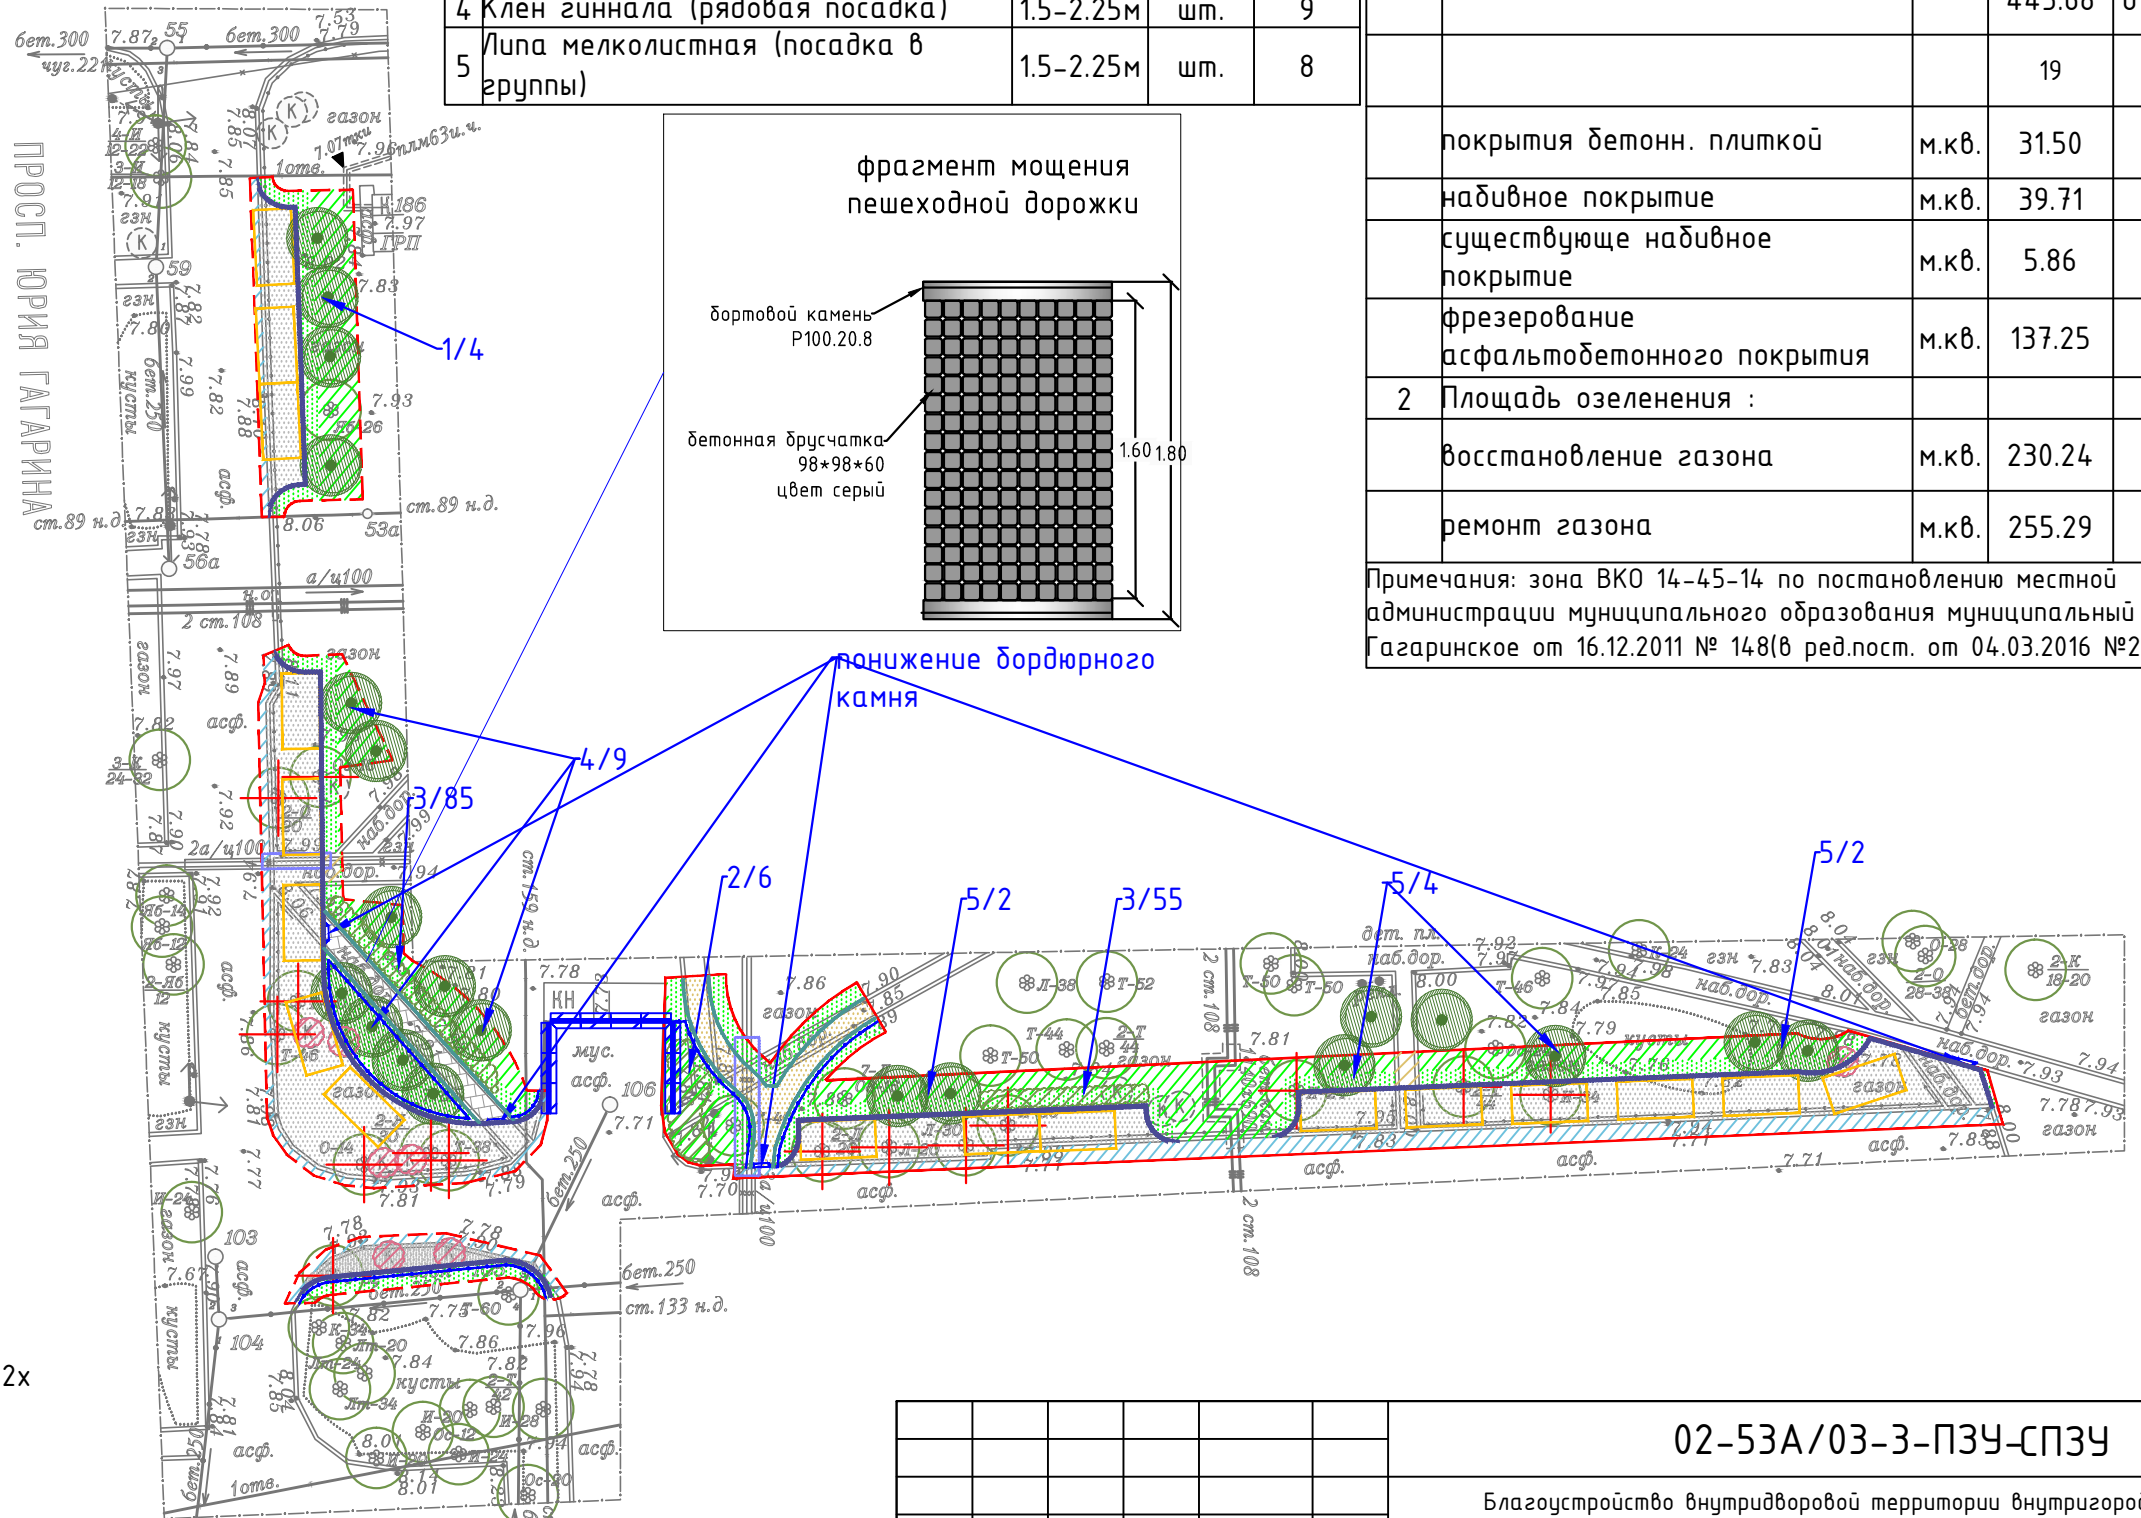


Схема планировочной организации земельного участка благоустройства территории расселения и т.д. территории расселения и т.д. соответствующие требованиям ГТА от 21.09.2015 № 208-5-3520/15 Проект благоустройства территории расселения и т.д. в соответствии с Упр. Ланд. Арх. и СРС.
 Т.А.С. СПЕЦИАЛИСТ [Signature]
 13.07.2016.

02-53А/03-3-ПЗУ-СПЗУ					
Благоустройство внутридворовой территории внутригородского муниципального образования округа Гагаринское по адресу: г. Санкт-Петербург, Московский район, пр. Юрия Гагарина д.16 к.1-д.18 к.2					
Изм.	Колуч.	Лист	№ док.	Подп.	Дата
Разработал	Трошина	[Signature]			08.16
План организации земельного участка					
			Стадия	Лист	Листов
			ПР	2	10
Схема планировочной организации земельного участка М 1:500					
ООО "Правет"					