


П Л А Н (М1:500)

УСЛОВНЫЕ ОБОЗНАЧЕНИЯ:

- - - - - Границы кадастрового деления
- - - - - Граница работ
- — — — — Проектируемый бортовой камень БР 100.30.15
- АСФАЛЬТОБЕТОННОЕ ПОКРЫТИЕ (замена на сущ. проезде):
Фрезерование существующего асфальтобетона - 0,04 м
Укладка а/б покрытия:
Асфальтобетон м/з плотный тип Б МІ ГОСТ9128-2009 - 0,04 м
- АСФАЛЬТОБЕТОННОЕ ПОКРЫТИЕ (устройство нового а/б покрытия):
Асфальтобетон м/з плотный тип Б МІ ГОСТ9128-2009 - 0,04 м
Асфальтобетон к/з пористый МІ ГОСТ 9128-2009 - 0,06 м
Щебень М 800, фр. 20-40 мм, ГОСТ 8267-93* - 0,15 м
Песок мелкий, ГОСТ 8736-93* - 0,20 м
Геосинтетический материал Тураг SF40 (или аналог)
- Восстановление газона с посевом семян газонных трав - 0,15 м

Примечания:

1. При пересечении сетей, проектом предусматривается, шурфовка грунта с обратной засыпкой
2. Размеры даны в метрах.
3. Конструктивные разрезы см. лист 4.

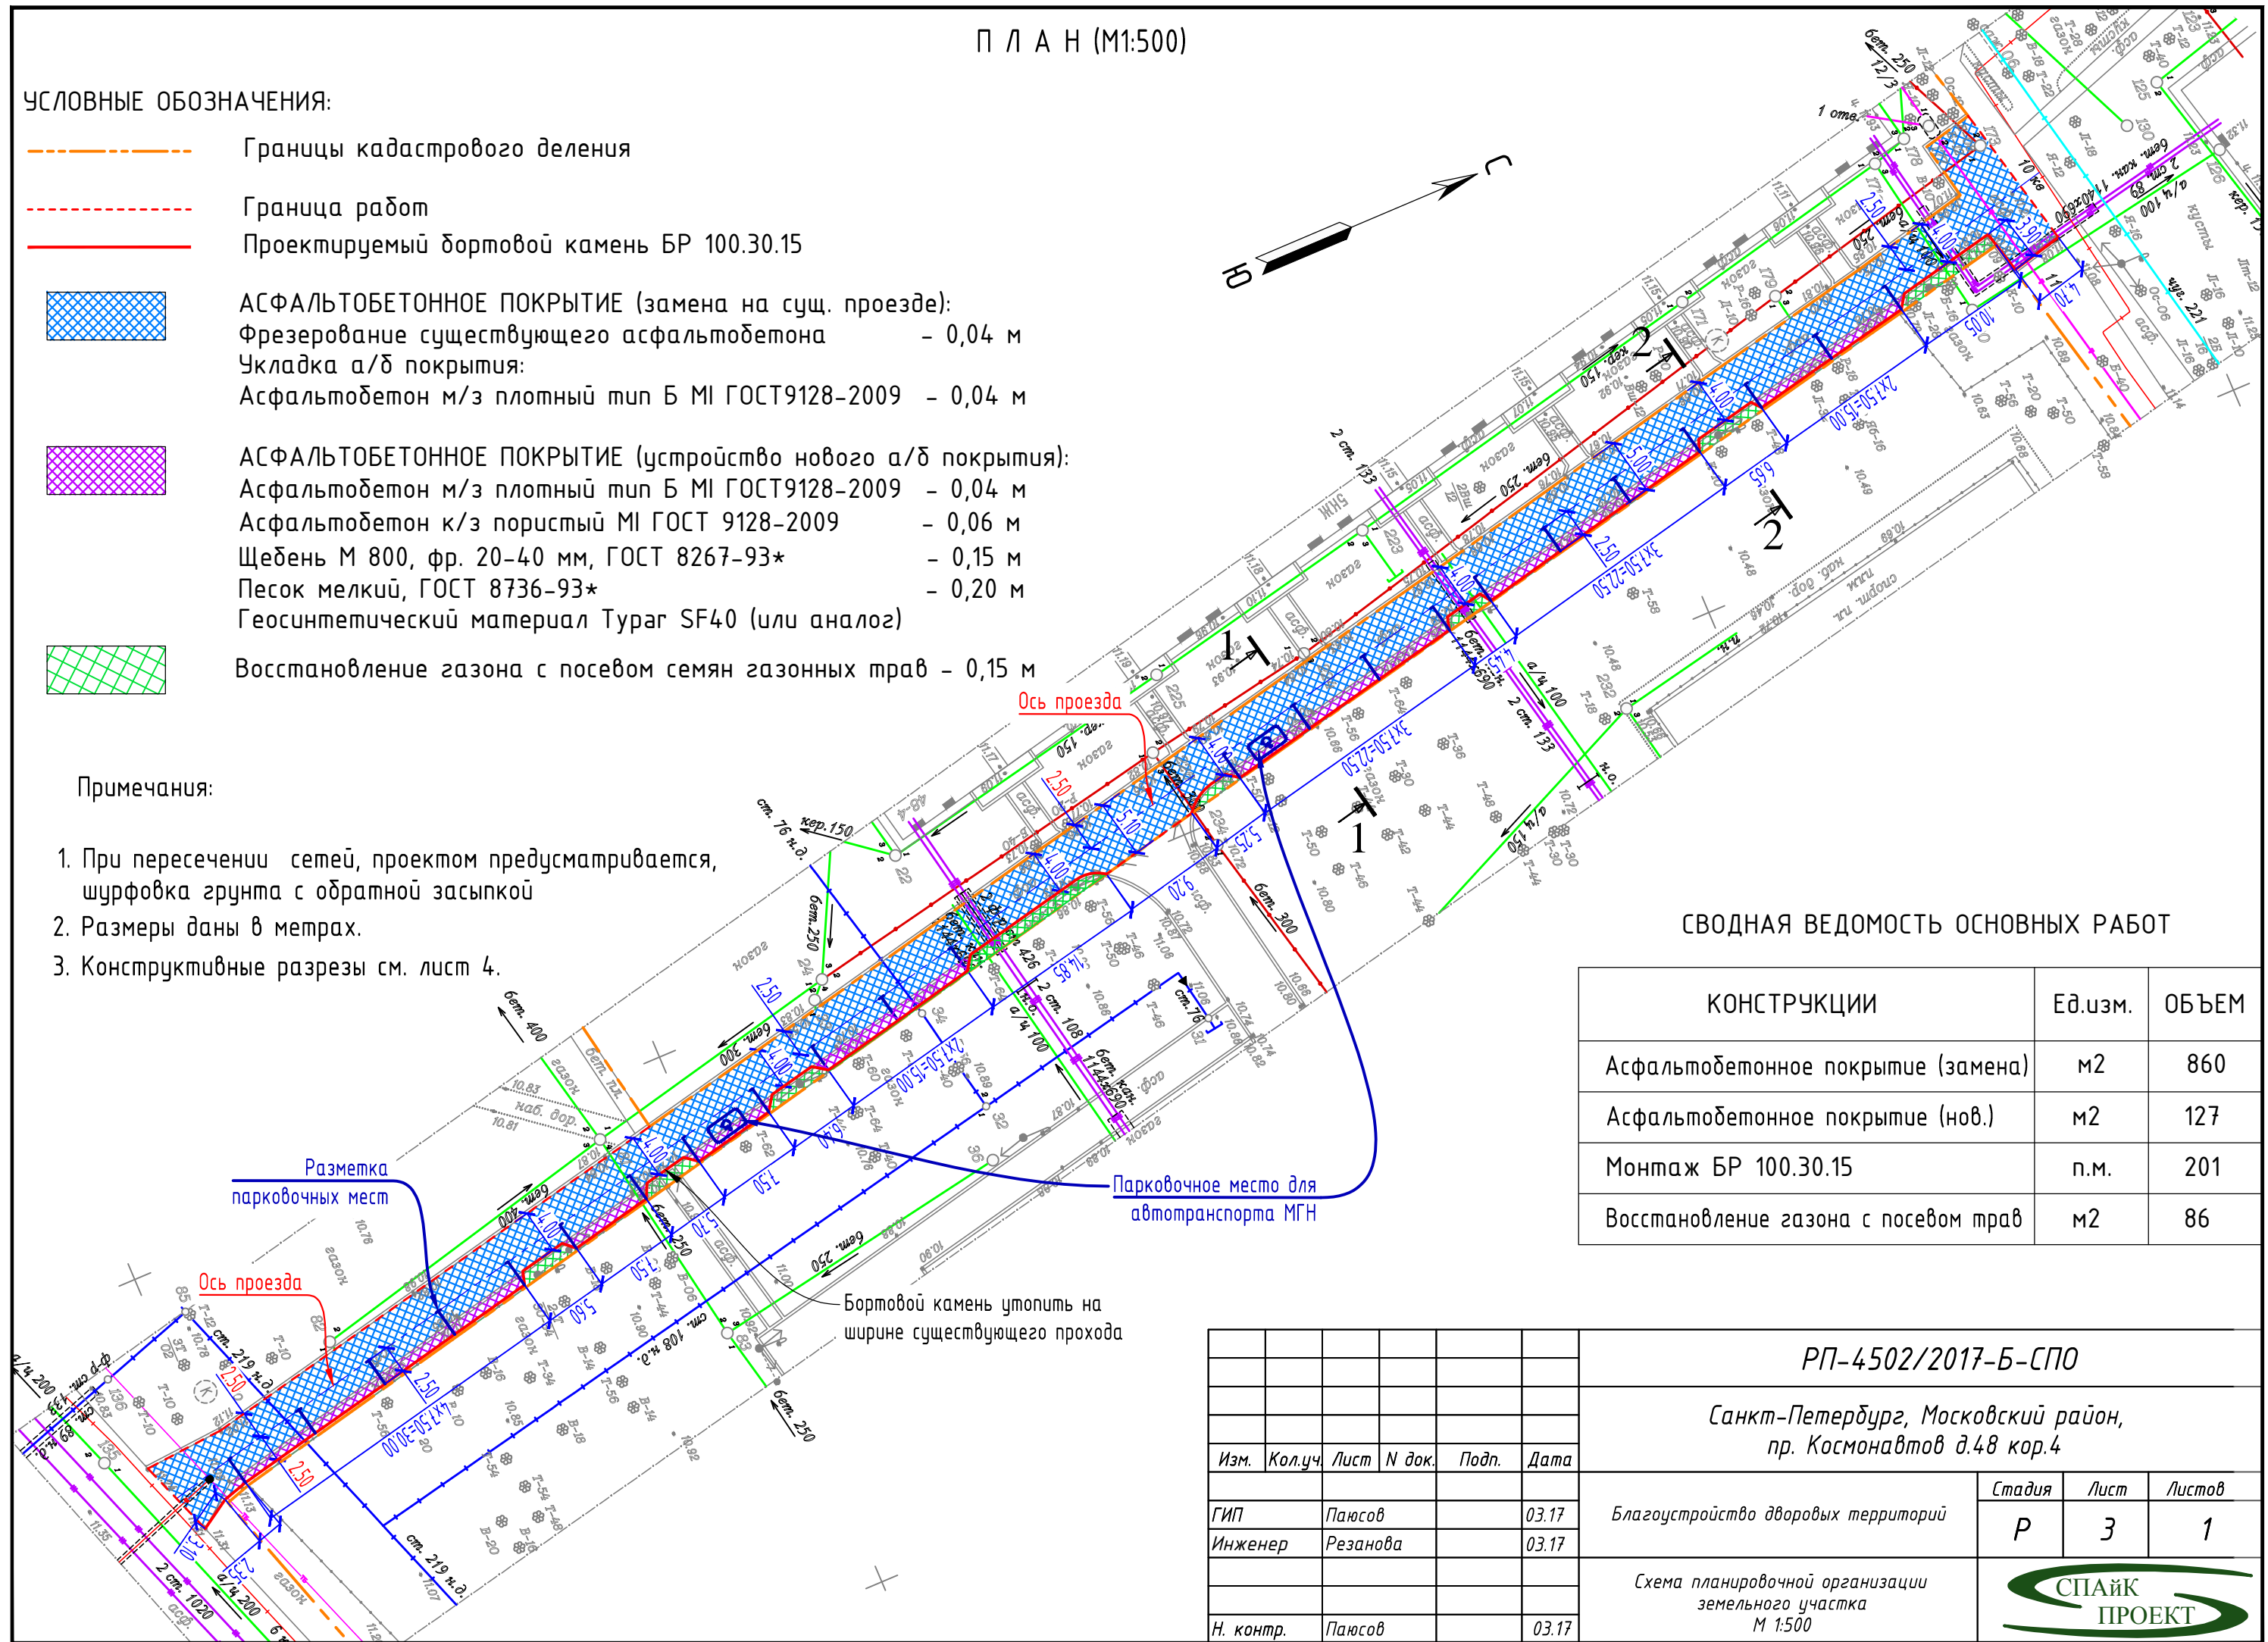

СВОДНАЯ ВЕДОМОСТЬ ОСНОВНЫХ РАБОТ

КОНСТРУКЦИИ	Ед.изм.	ОБЪЕМ
Асфальтобетонное покрытие (замена)	м2	860
Асфальтобетонное покрытие (нов.)	м2	127
Монтаж БР 100.30.15	п.м.	201
Восстановление газона с посевом трав	м2	86

РП-4502/2017-Б-СПО					
Санкт-Петербург, Московский район, пр. Космонавтов д.48 кор.4					
Изм.	Кол.уч.	Лист	N док.	Подп.	Дата
ГИП		Паюсов			03.17
Инженер		Резанова			03.17
Н. контр.		Паюсов			03.17
Благоустройство дворовых территорий					Стадия
Р					Лист
3					Листов
1					
Схема планировочной организации земельного участка М 1:500					СПАЙК ПРОЕКТ